

Հ Ի Մ Ն Ա Վ Ո Ր ՈՒ Մ

Համայնքային սեփականություն հանդիսացող բնակավայրերի նշանակության հողամասը ուղղակի վաճառքով օտարելու մասին որոշման նախագծի

Որոշման ընդունումը բխում է << Տեղական ինքնակառավարման մասին>> օրենքի 18-րդ հոդվածի 1-ին մասի 21-րդ կետի պահանջից, համաձայն որի համայնքի ավագանին համայնքի ղեկավարի առաջարկությամբ որոշում է կայացնում համայնքային սեփականություն հանդիսացող գույքը օտարելու մասին:

Ներկայացված որոշման նախագծով առաջարկվում է Ռազմիկ Կնյազի Սարգսյանին վարձակալության իրավունքով պատկանող (անշարժ գույքի նկատմամբ իրավունքի պետական գրանցման վկայական N 0071260) Քասախ բնակավայրի տարածքում գտնվող 07-065-0104-0001 կադաստրային ծածկագրով 5240 քմ մակերեսով հողամասը ուղղակի վաճառքով, հողի կադաստրային արժեքով օտարել իրեն:

Տ Ե Ղ Ե Կ Ա Ն Ք

Համայնքային սեփականություն հանդիսացող հողամասերի ուղղակի վաճառքի մասին որոշման նախագծի ընդունման կապակցությամբ Նաիրի համայնքի բյուջեում ծախսերի էական ավելացման կամ նվազեցման մասին

Ռազմիկ Կնյազի Սարգսյանին ուղղակի վաճառքով համայնքային սեփականություն հանդիսացող 5240քմ մակերեսով բնակավայրերի նշանակության հողատեսքը օտարելու մասին որոշման ընդունումը Նաիրի համայնքի բյուջեում ենթադրում է 35811732 դրամ եկամուտների ավելացում :


Աշխատակազմի բնապահպանության,
գյուղատնտեսության և հողաշինության
բաժնի պետ՝

Բ. Թադևոսյան

Ձև 1
Հաստատում եմ
Համայնքի ղեկավար
Ստորագրում, հայրանուն

ՀՈՂԱՄԱՍԻ ՀԱՏԱԿԱԳԻՃ
Մարզ կոտայք, համայնք Նաիրի, գյուղ Քասախ
Մարզ, համայնք, հասցե
Հողահատկացման օբյեկտ


Մեկնականատեր
Նաիրի համայնք

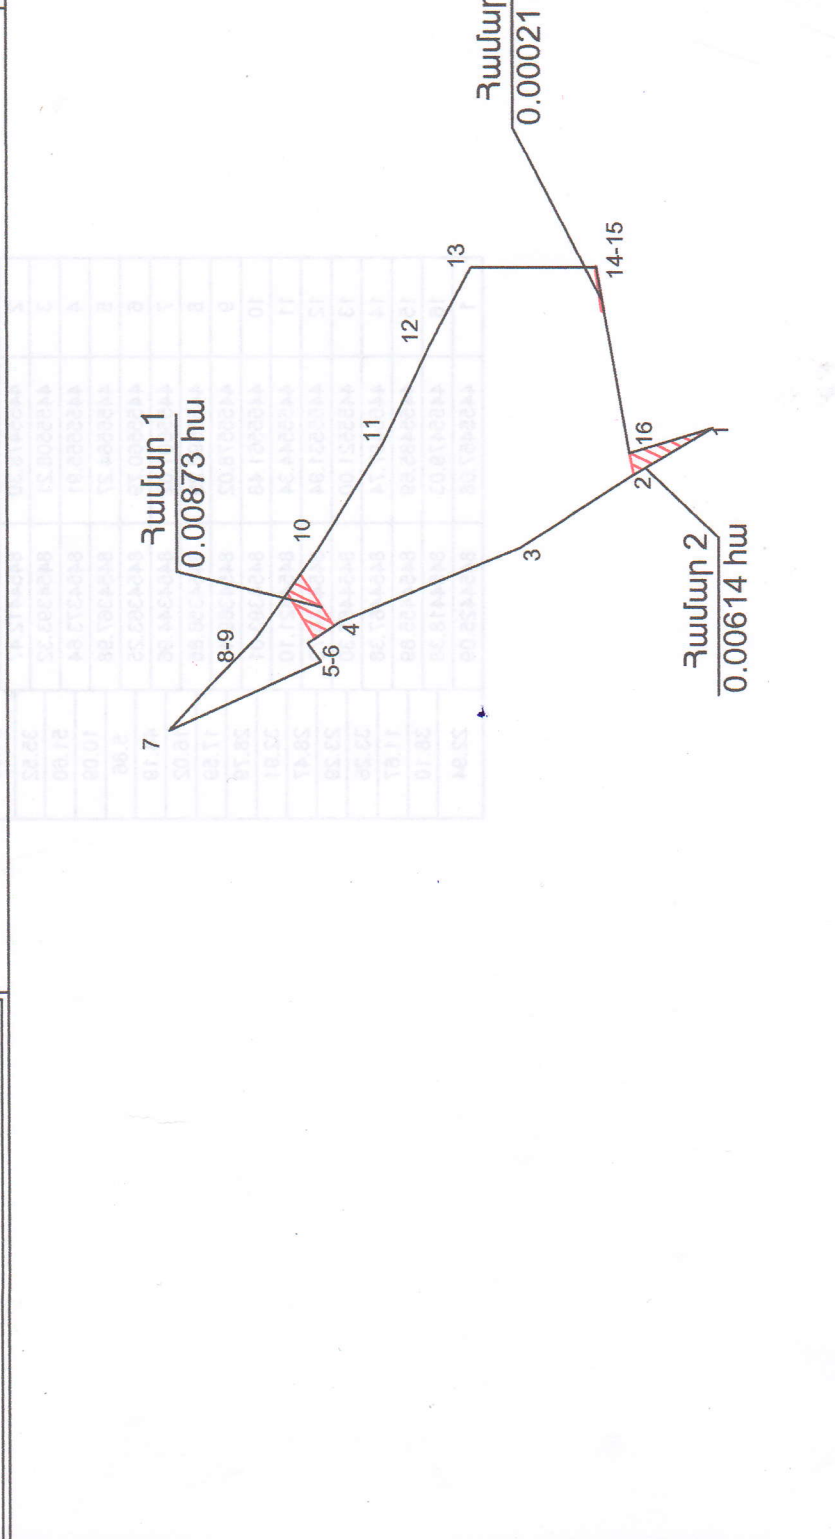

Մասշտաբ 1:2000	
Նորակազմում ունեցող անձ	Հարություն Բելույան
Նորակազմում վկայականի համարը	386
Ստորագրություն	<i>[Signature]</i>
Իրավաբանական անձի անվանումը	ՍՉ Հարություն Բելույան
ՀՎԲԲ	43134627
Ստորագրություն	<i>[Signature]</i>
ամիս	13.01.2023 թ.
ամսաթիվ	հատկաժողովի կազմման
	13.01.2023թ.

Հողամասի	Օճարի չափերը (Օ)
Կորդինատներ	
Երաշտավայր (բնկան) կետեր	

Մակերես հա	0.52398 հա
Ծածկագիր	07-065-0104-0001
Նպատակային նշանակություն	գյուղատնտեսական
Գործառնական նշանակություն	վարելահող
Լրացուցիչ նշումներ.	

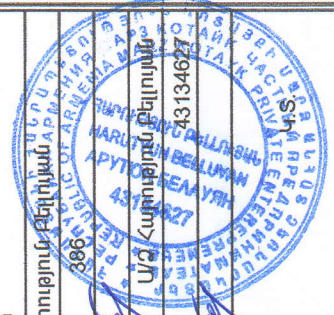

Երկարաձևի (սեղան)	Քողմանակի		Գծան լայնքը (Օ)
	X	Y	
1	4455457.08	8454425.09	24.68
2	4455478.30	8454412.47	35.52
3	4455508.21	8454393.32	51.60
4	4455555.91	8454373.64	10.09
5	4455564.27	8454367.98	5.86
6	4455560.79	8454363.25	44.19
7	4455601.02	8454344.96	16.02
8	4455590.29	8454356.85	17.59
9	4455578.02	8454369.45	28.79
10	4455561.48	8454393.01	32.91
11	4455544.34	8454421.10	28.47
12	4455531.94	8454446.73	23.29
13	4455521.00	8454467.30	33.26
14	4455487.74	8454467.38	11.67
15	4455485.69	8454455.89	38.10
16	4455479.03	8454418.38	22.94
1	4455457.08	8454425.09	

Նորակազմող ընկերություն	Հարություն Բելոյան
Նորակազմողի վկայական համարը	386
Ստորագրություն	
Իրականացման անձի անվանումը	ԱՅ Հարություն Բելոյան
ԲՎԲԲ	43784627
Ստորագրություն	
Նախագրության	10.09.2022 թ.
Կառավարի	07.10.2022 թ.